


Aktywny System Bezpieczeństwa Instalacji Gazowej ASBiG

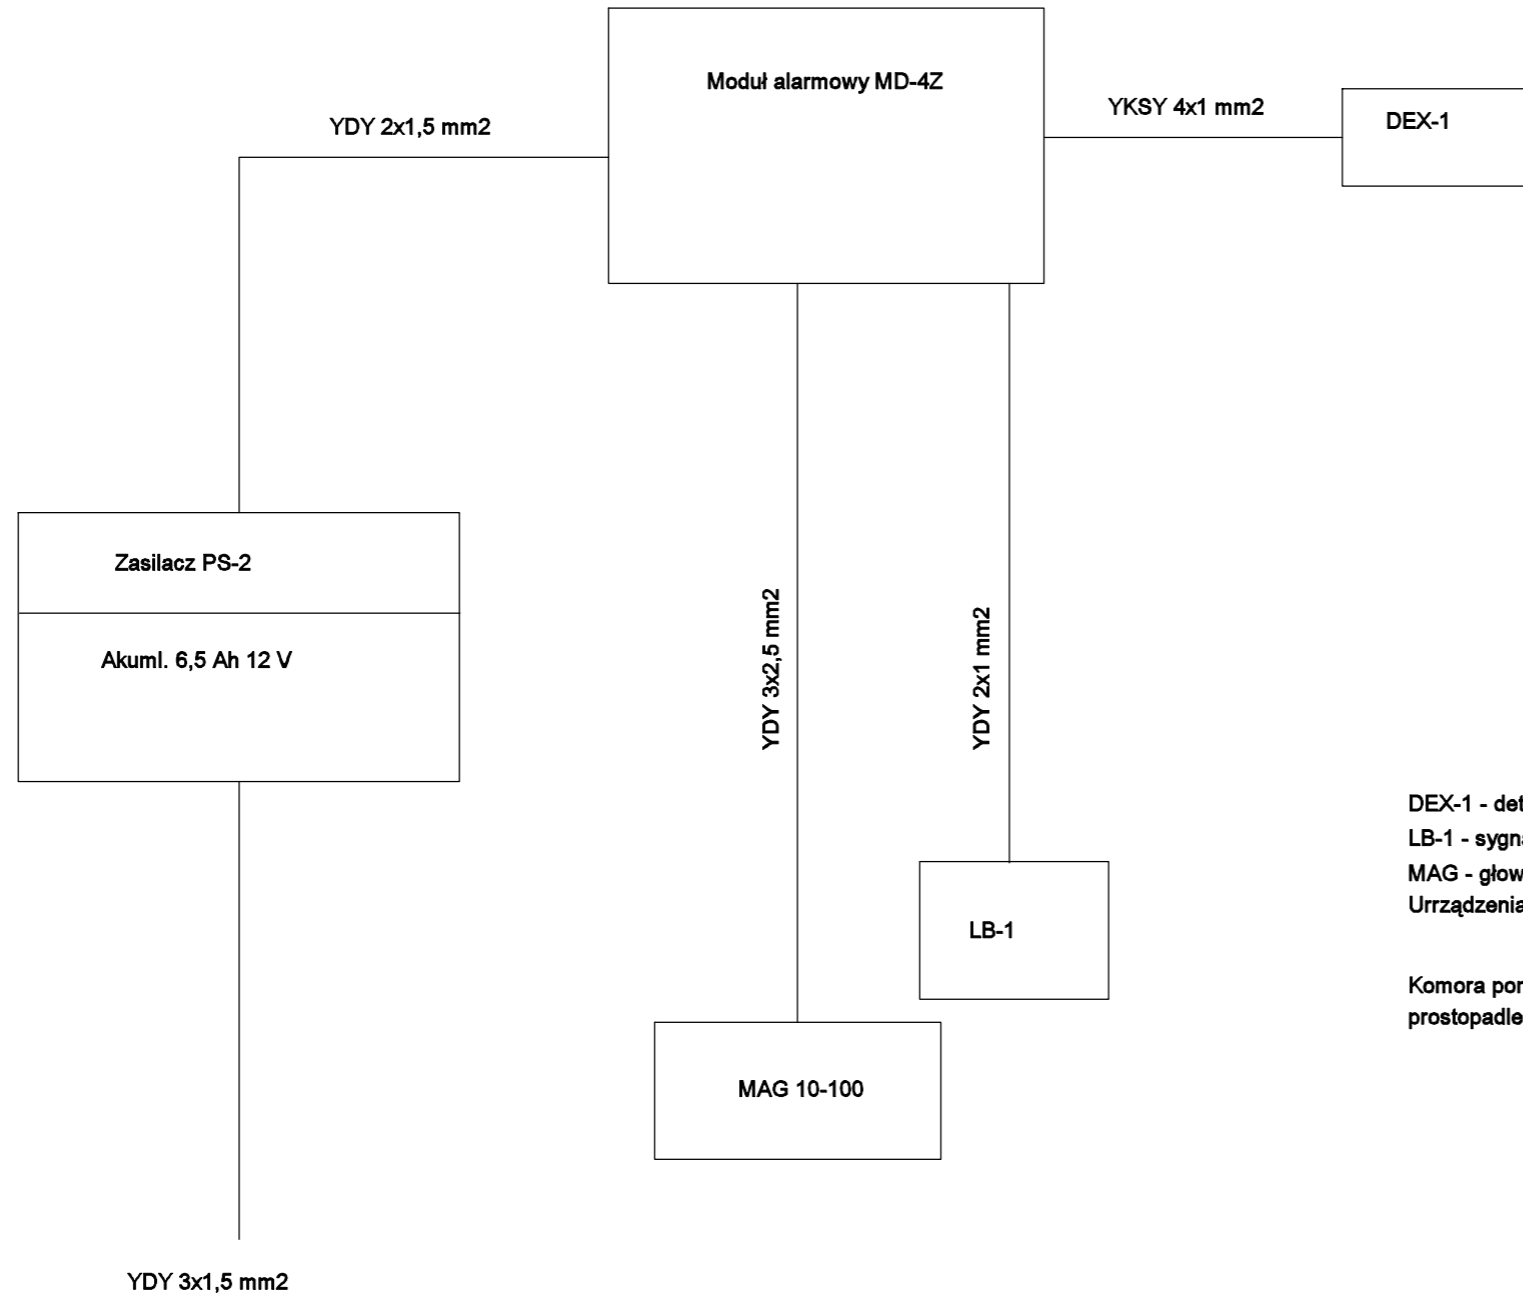

DEX-1 - detektor gazu w obud. przeciwwybuchowej  
 LB-1 - sygnalizator optyczny  
 MAG - głowica samozamykająca  
 Urządzenia prod. ZUG GAZOMET

Komora pomiarowa DEX-1 powinna być skierowana prostopadle do podłoża nie niżej niż 300 mm od sufitu

BIURO PROJEKTÓW "DIAMENT" tel.63 242 54 24					
OBIEKT	Warsztat samochodowy.			SKALA	1:100
TEMAT RYS.	SYSTEM ASBiG	BRANŻA	Elektryczna	NR RYS.	E-5
		PROJ.	<b>mgr inż. Ireneusz Jeńć</b> <small>uprawnienia budowlane do projektowania i kierowania robotami bez ograniczeń w specjalności instalacyjnej w zakresie sieci, instalacji i urządzeń elektrycznych i elektroenergetycznych nr GPB.I.7342-9/87</small>	DATA	20.06.18r.
ADRES	dz.nr 534, obr.Międzylesie jedn.ew. Miasto Konin	SPRAW.	<b>mgr inż. Jakub Jeńć</b> <small>uprawnienia budowlane do projektowania i kierowania robotami bez ograniczeń w specjalności instalacyjnej w zakresie sieci, instalacji i urządzeń elektrycznych i elektroenergetycznych nr WPK.0385/POE/13</small>		