



Oś C-C

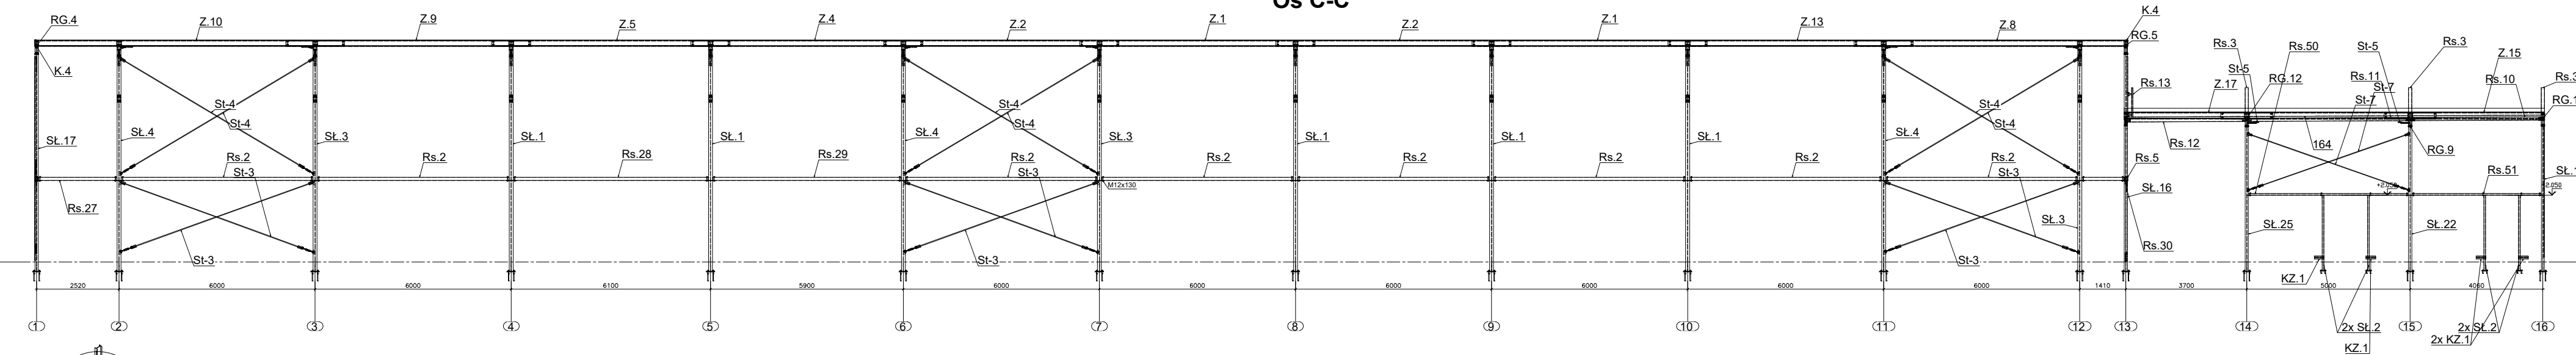


REWIZJA 4


Mocowanie elementu K.1

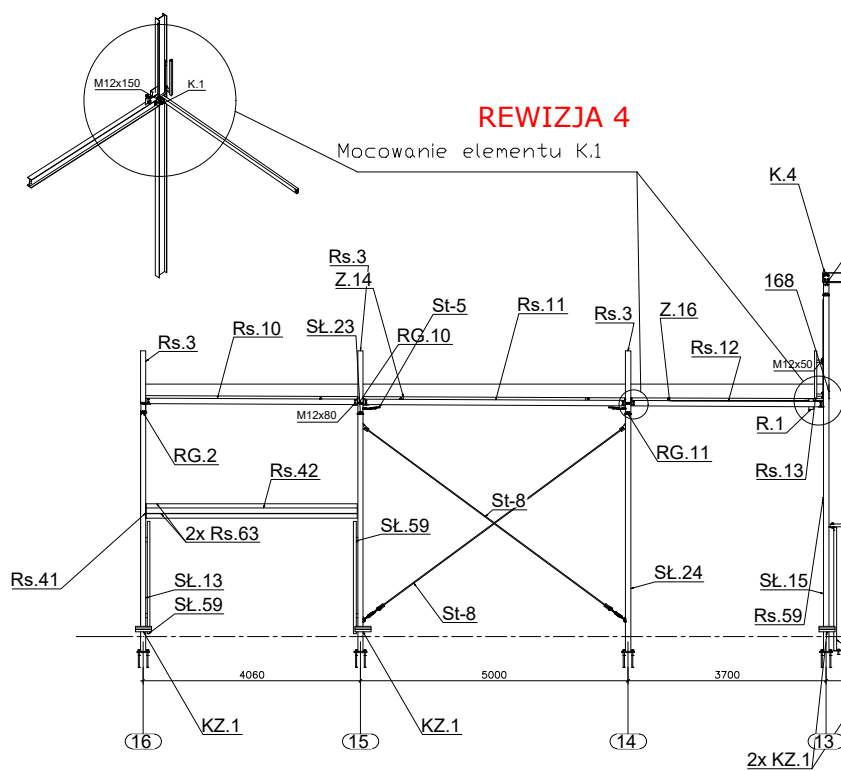

Oś B-B

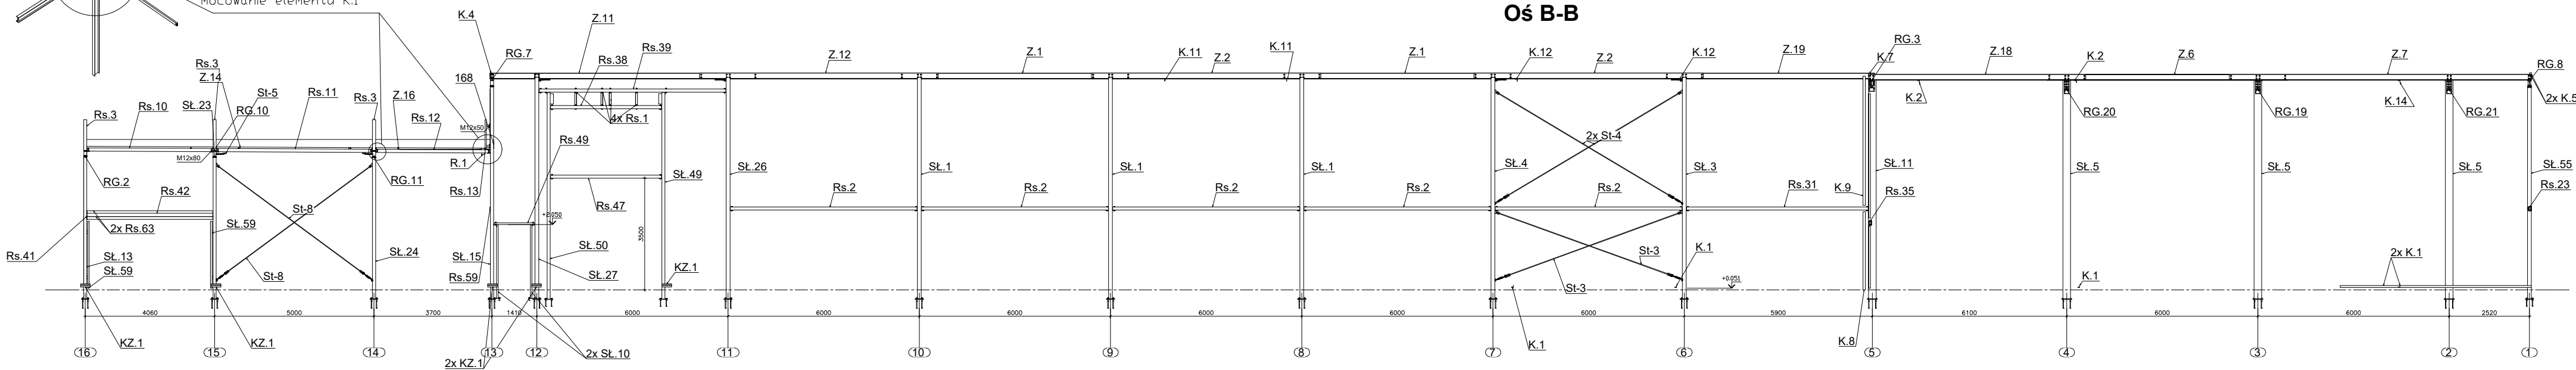

Brama w środku hali

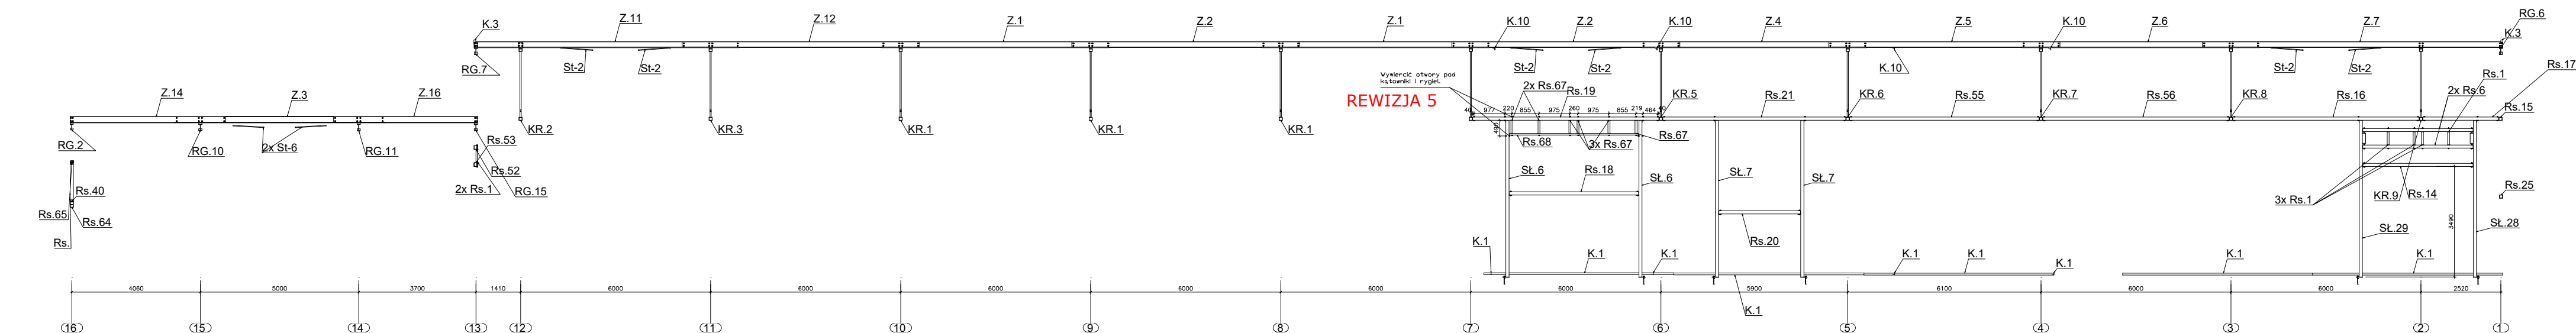

REWIZJA 5

Wyelencić otwory pod kolumny i rygiel.